

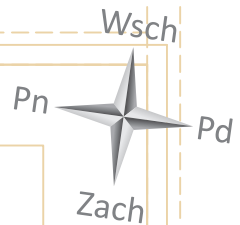


M-39
44,52 m²

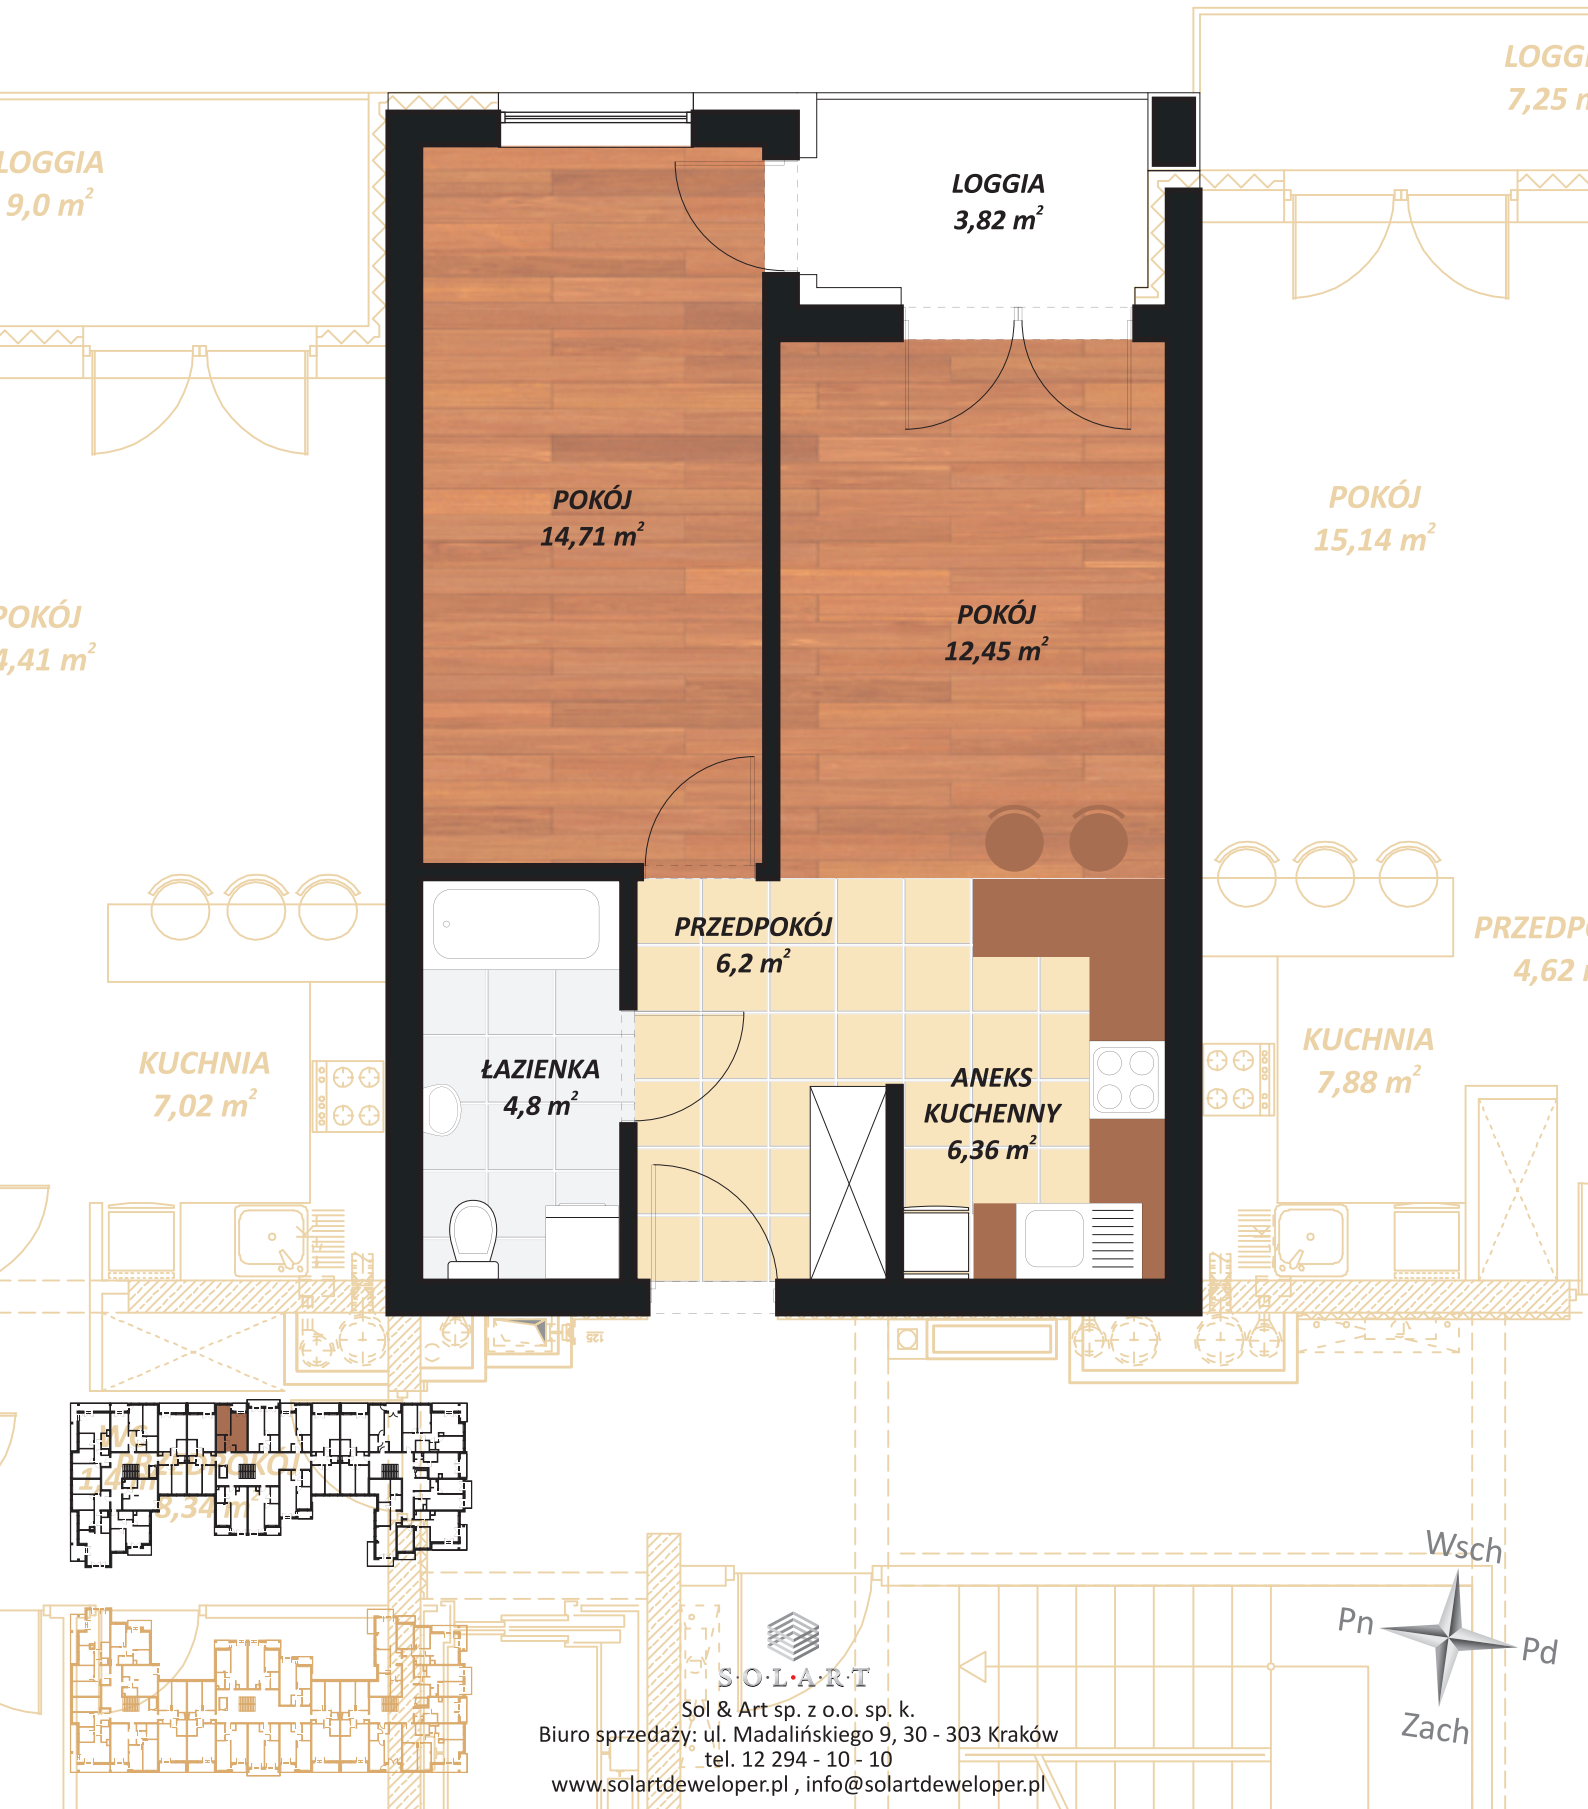

M-39
44,52 m²

piętro: I piętro
liczba pokoi: 2
kierunek: wsch

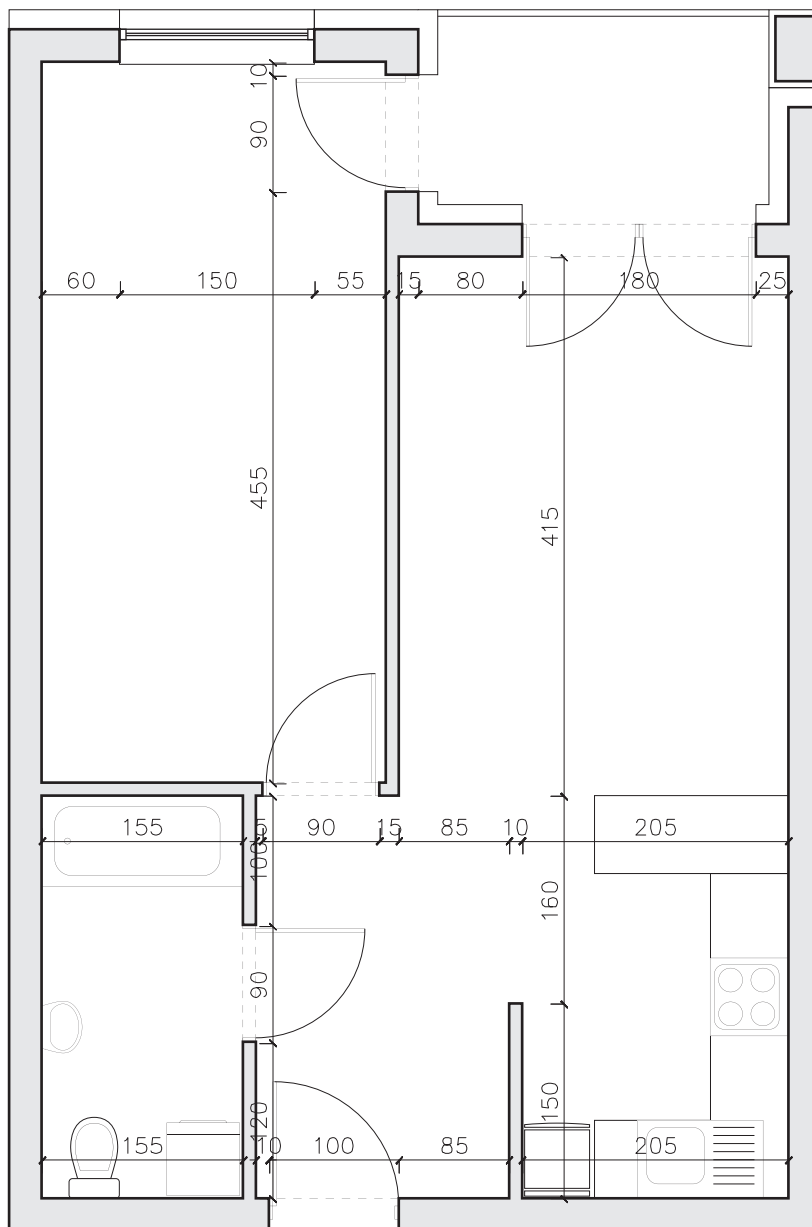

POKÓJ	12,45 m²
ANEKS KUCHENNY	6,36 m²
POKÓJ	14,71 m²
ŁAZIENKA	4,8 m²
PRZEDPOKÓJ	6,2 m²
44,52 m²	



S·O·L·A·R·T

Sol & Art sp. z o.o. sp. k.
 Biuro sprzedaży: ul. Madalińskiego 9, 30 - 303 Kraków
 tel. 12 294 - 10 - 10
www.solartdeveloper.pl, info@solartdeveloper.pl